
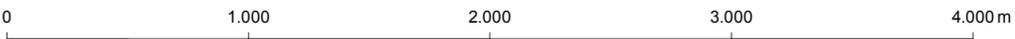


- Gräben mit Bezeichnung
- untergeordneter Graben
- Brunnen

**Maßnahmen**

- Grabenneubau
- - - Grundräumung
- Rohrleitung
- Dränung

**Änderung des mittleren Grundwasserstandes bei Umsetzung aller Maßnahmen in m**

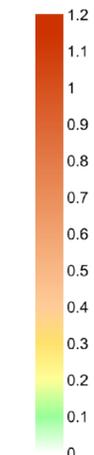

Amt Usedom-Nord



UmweltPlan GmbH Stralsund

Hauptsitz: Tribseer Damm 2 · 18437 Stralsund · Tel.: 03831/6108-0 · Fax -49  
 Außenstelle: Bahnhofstraße 43 · 17489 Greifswald · Tel.: 03834/23111-91 · Fax -99  
 info@umweltplan.de · www.umweltplan.de

Projekt	Untersuchung der Vorflutverhältnisse im Amtsbereich Usedom-Nord	
Proj.-Nr.:	21504-01	
Datum	Oktober 2012	

Änderung des mittleren Grundwasserstandes bei Umsetzung aller Maßnahmen	
Anlage 2.5 Maßstab: 1 : 25.000	
bearbeitet	Hennig
gezeichnet	Kerstan
geprüft	Ahlmeyer