


Anlage 3 zum Bericht


Verkehrszellen und Knotenpunkte

Verkehrsuntersuchung  
zum vorhabenbezogenen  
Bebauungsplan Nr. 6  
"Belvedere Zinnowitz"  
und zum baulichen Bestand

Aufgestellt:

Anklam, Mai 2019

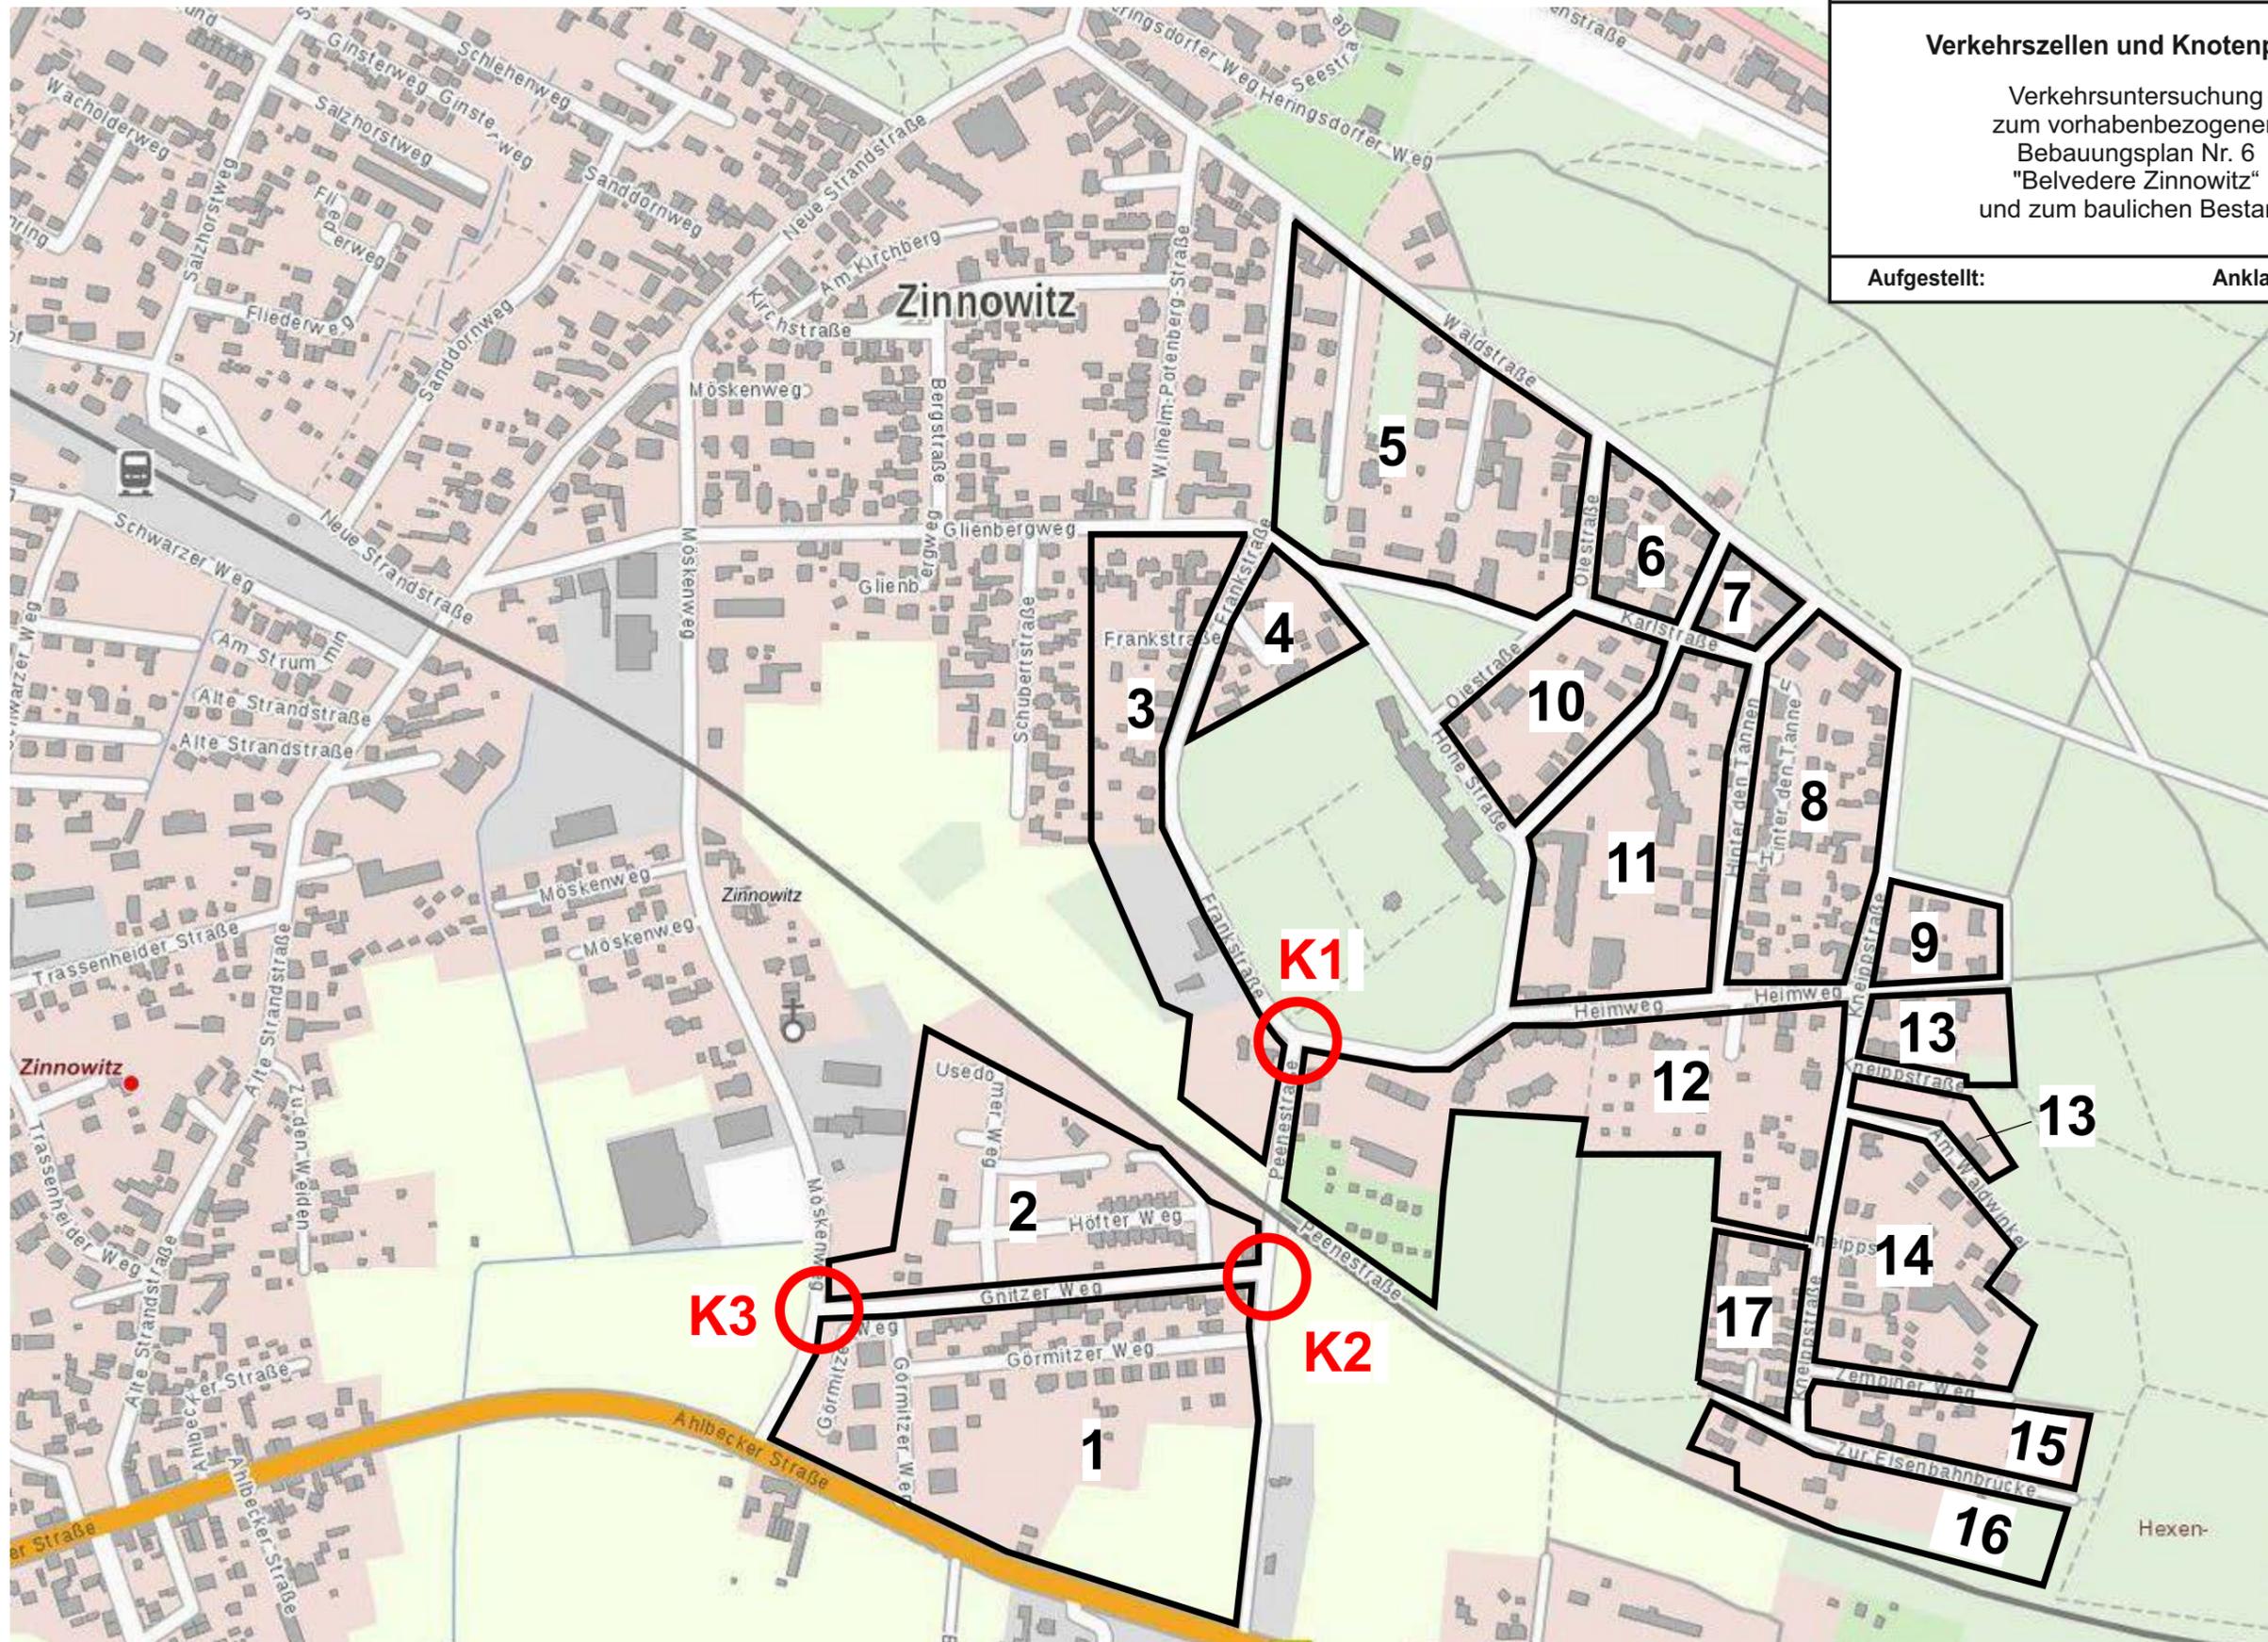

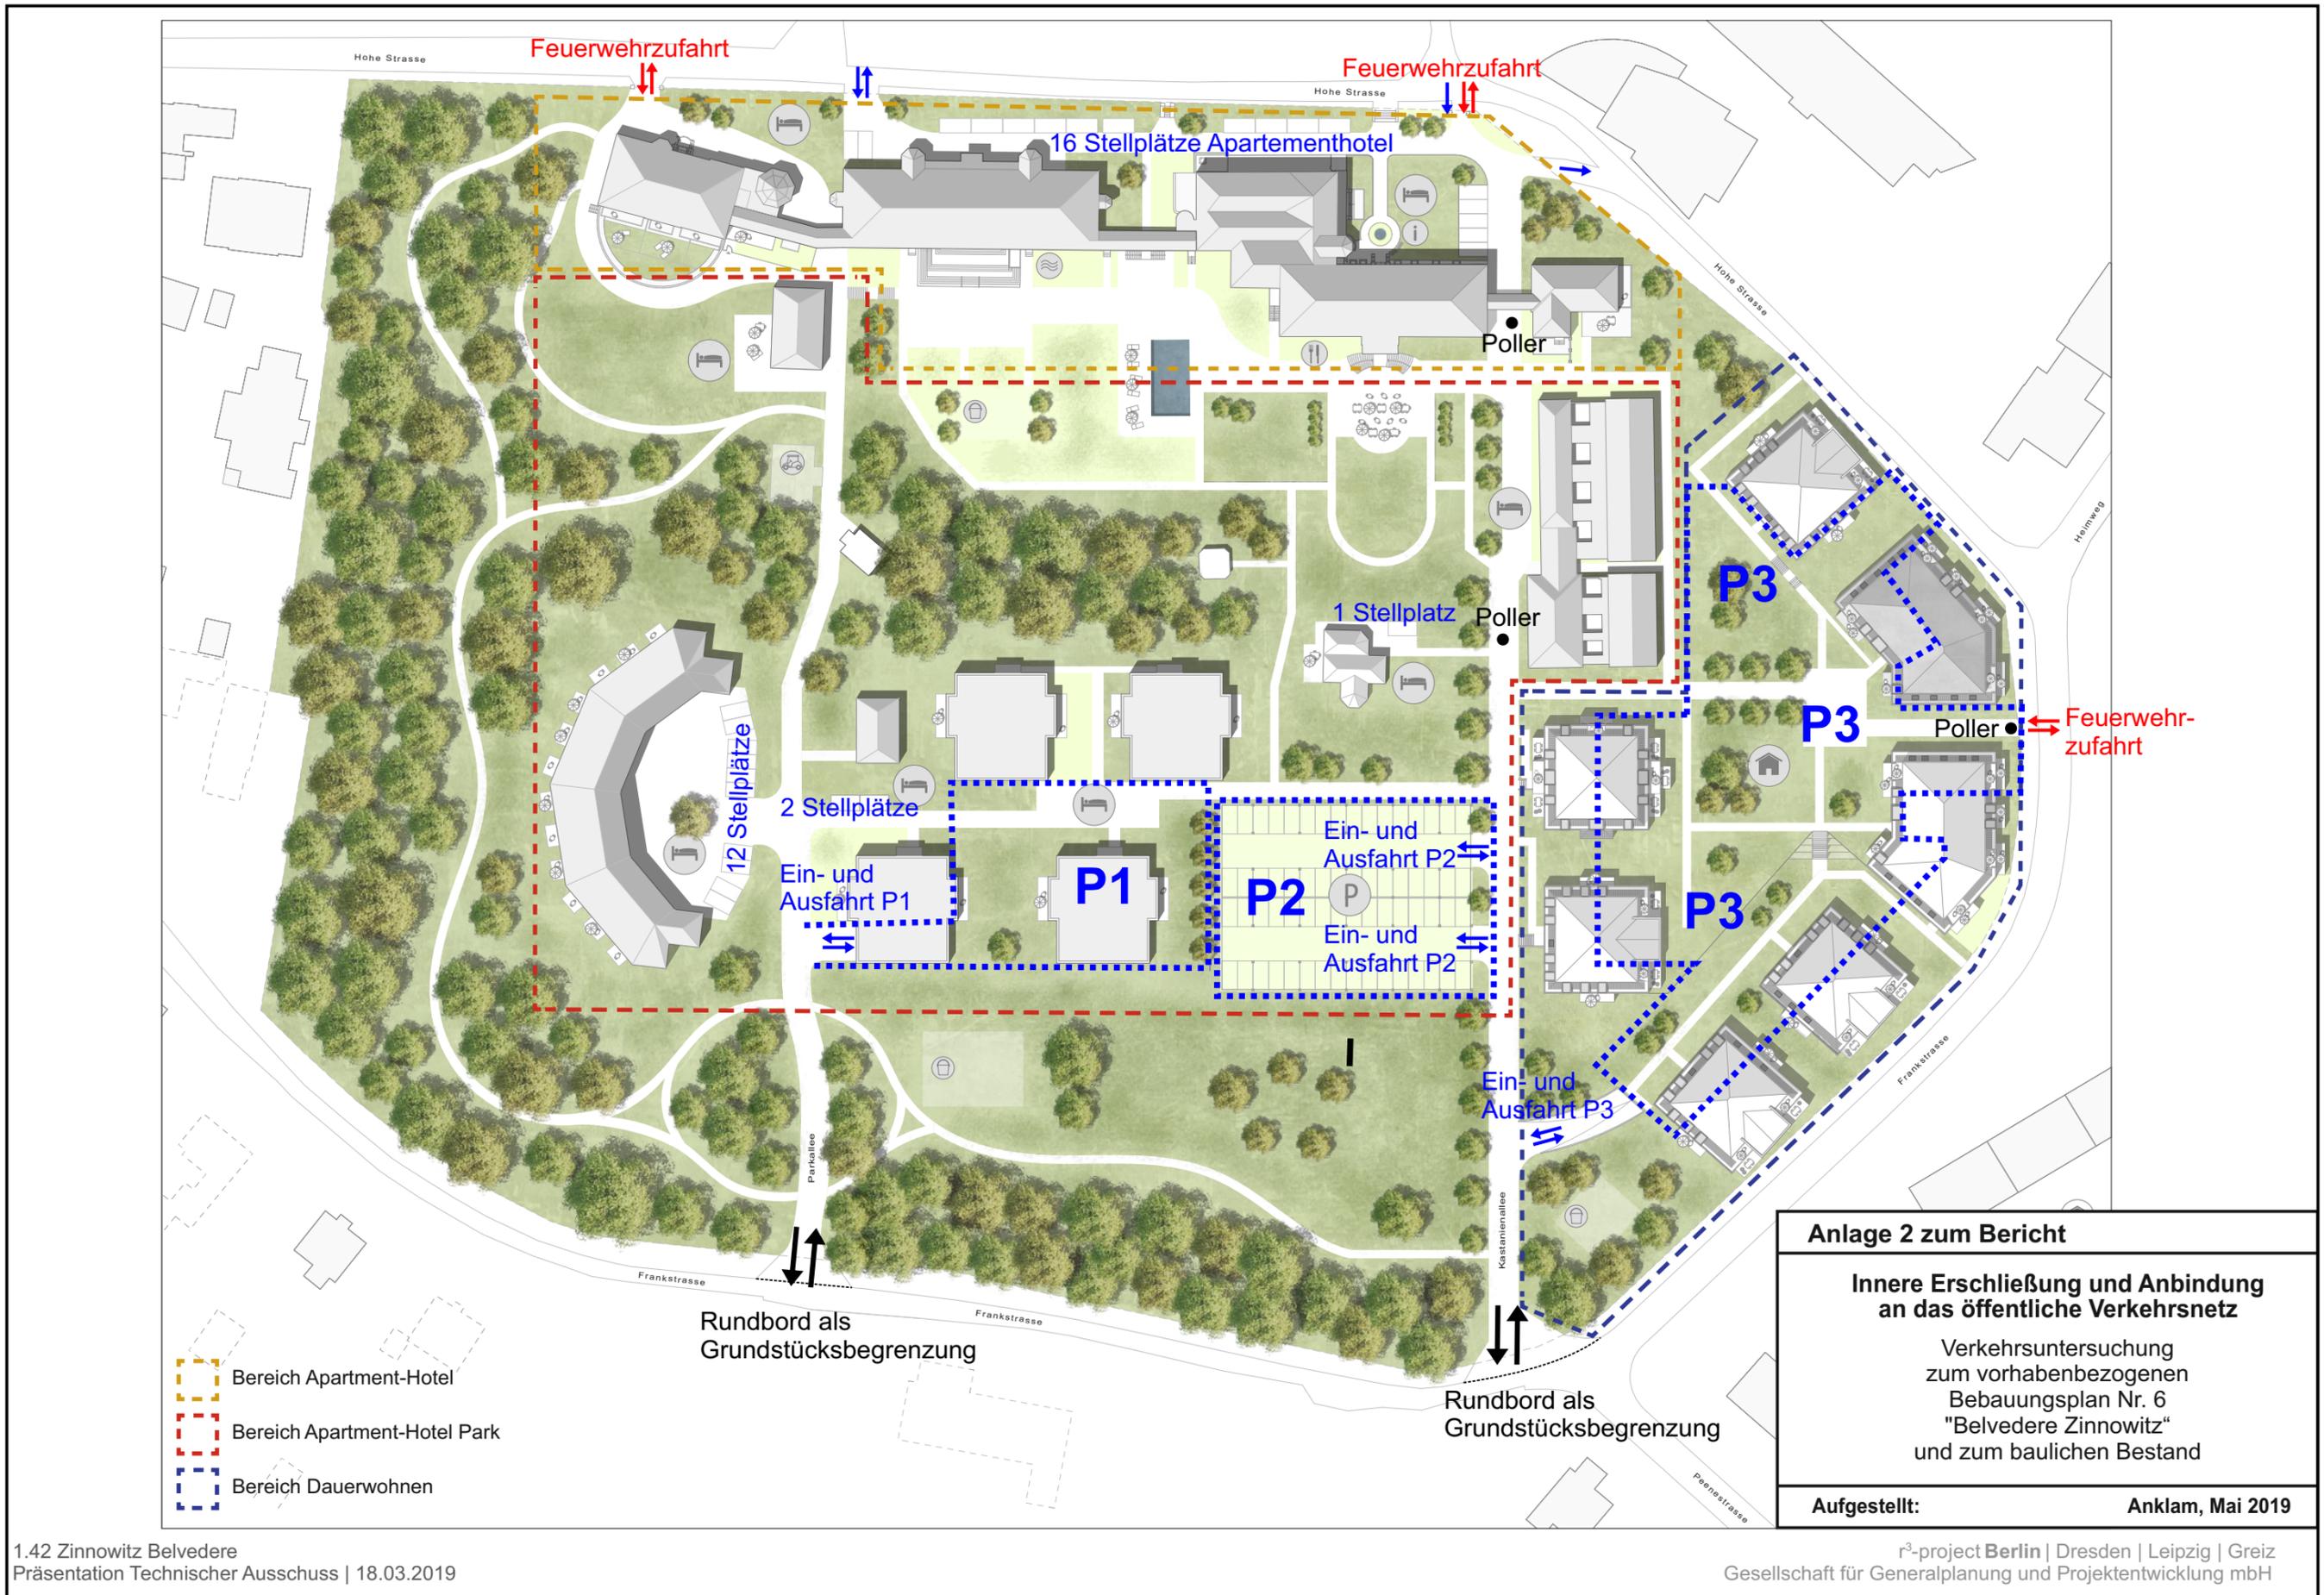

- Bereich Apartment-Hotel
- Bereich Apartment-Hotel Park
- Bereich Dauerwohnen

**Anlage 2 zum Bericht**

**Innere Erschließung und Anbindung an das öffentliche Verkehrsnetz**

Verkehrsuntersuchung zum vorhabenbezogenen Bebauungsplan Nr. 6 "Belvedere Zinnowitz" und zum baulichen Bestand

**Aufgestellt:** Anklam, Mai 2019

