











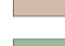
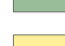
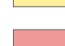
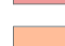


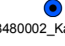


-  neu errichtete Grundwassermessstelle
-  neu errichteter Lattenpegel
-  Grundwassermessstellen des Landes
-  Gräben II. Ordnung nach Zuständigkeit WBV
-  untergeordneter Gaben
-  Schöpfwerk
-  oberirdische Einzugsgebiete der Schöpfwerke

- Darstellung der Problembereiche (UmweltPlan 2012)**
-  Grabenunterhaltung behindert
 -  geringer Grundwasserflurabstand
 -  geringer Grundwasserflurabstand/vorhandene Dichtschicht
 -  geringer Grundwasserflurabstand/Zulaufstandort
 -  geringer Grundwasserflurabstand/vorhandene Dichtschicht/Zulaufstandort
 -  vorhandene Dichtschicht
 -  Zulaufstandort
 -  Dichtschicht prüfen
 -  hohe Bebauungsdichte
 -  Investition erforderlich
 -  Untersuchungsgebiet



Amt Uesedom-Nord

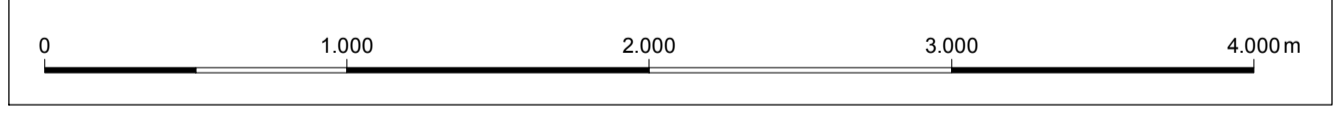UmweltPlan GmbH Stralsund
 Hauptsitz: Tribseer Damm 2 · 18437 Stralsund · Tel.: 03831/6108-0 · Fax: 49
 Außenstelle: Bahnhofstraße 43 · 17489 Grellswald · Tel.: 03834/23111-91 · Fax: 99
 info@umweltplan.de · www.umweltplan.de

<p>Projekt</p> <p style="text-align: center;">Untersuchung der Vorflutverhältnisse im Amtsbereich Uesedom-Nord</p>	<p style="text-align: center;">Übersichtskarte</p> <p>Anlage 1 Maßstab: 1 : 25.000</p> <table border="1" style="width: 100%; border-collapse: collapse;"> <tr> <td style="width: 50%;">bearbeitet</td> <td style="width: 50%;">Hennig</td> </tr> <tr> <td>gezeichnet</td> <td>Kerstan</td> </tr> <tr> <td>geprüft</td> <td>Abilmeyer</td> </tr> </table>	bearbeitet	Hennig	gezeichnet	Kerstan	geprüft	Abilmeyer
bearbeitet	Hennig						
gezeichnet	Kerstan						
geprüft	Abilmeyer						
<table border="1" style="width: 100%; border-collapse: collapse;"> <tr> <td style="width: 50%;">Proj.-Nr.:</td> <td style="width: 50%;">21504-01</td> </tr> <tr> <td>Datum:</td> <td>Oktober 2012</td> </tr> </table>	Proj.-Nr.:	21504-01	Datum:	Oktober 2012			
Proj.-Nr.:	21504-01						
Datum:	Oktober 2012						