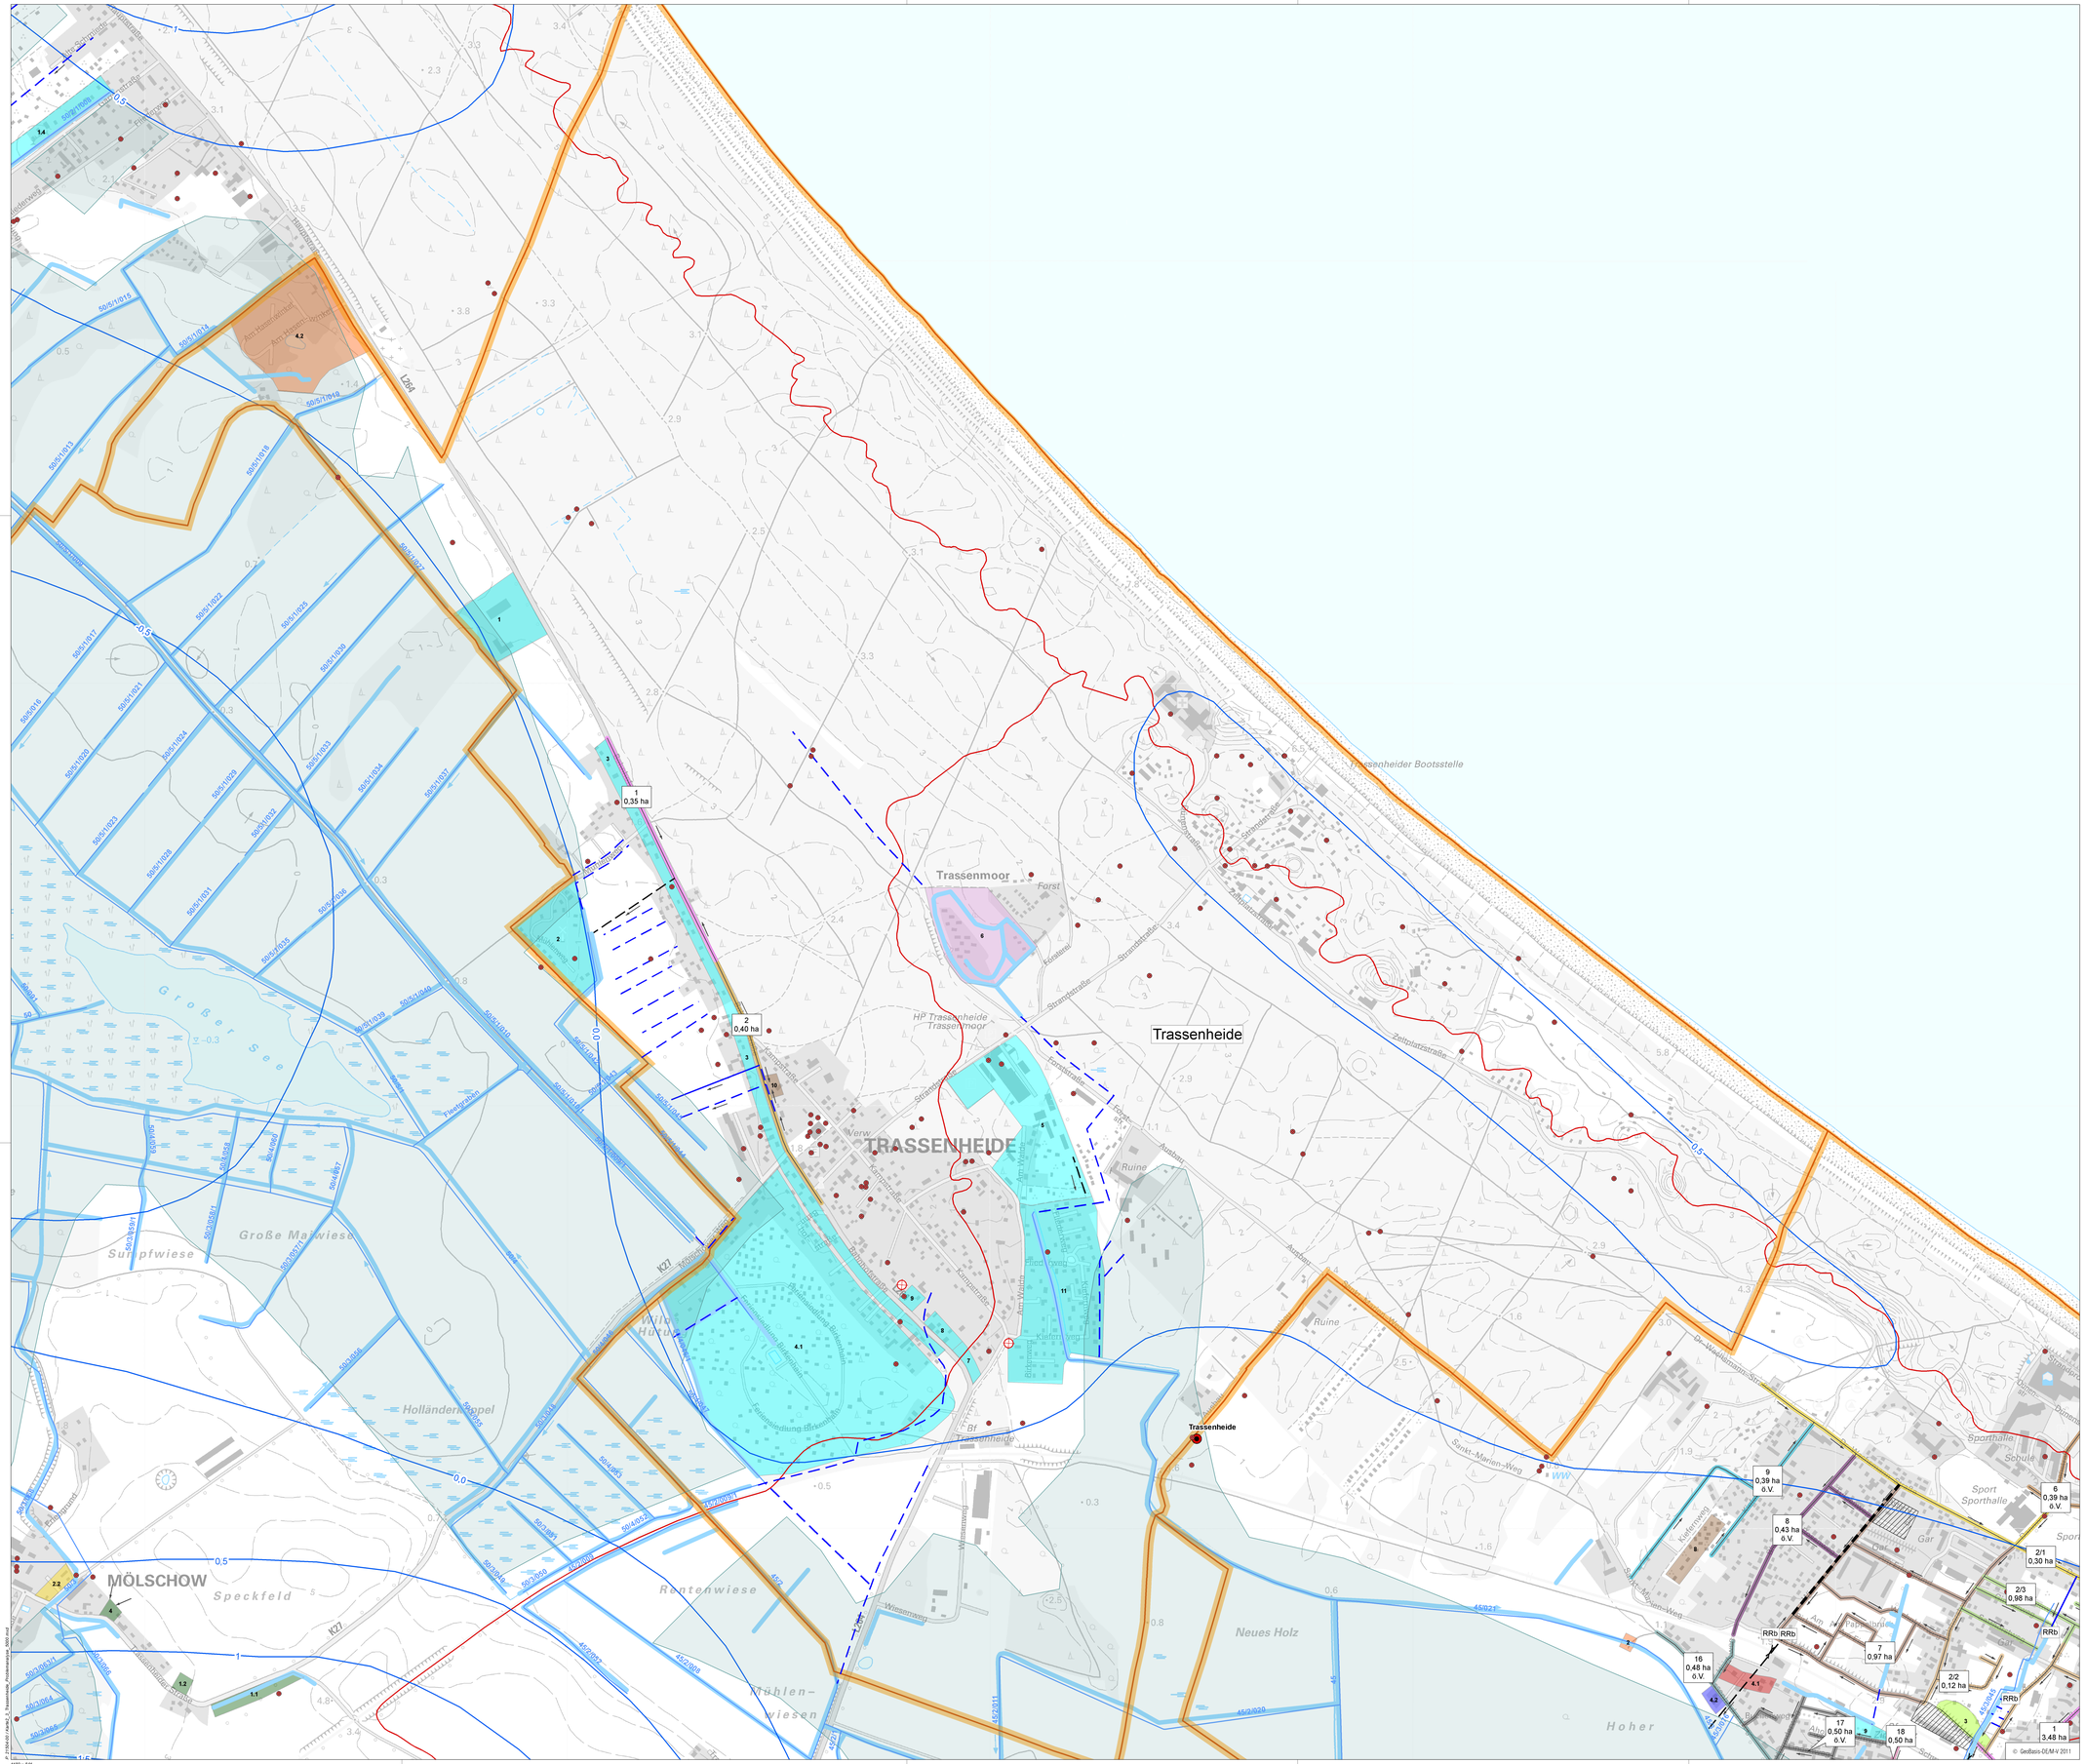

Administrativ

Gemeindegrenze mit Bezeichnung

Wasserbaulicher Bestand

- Grenze des Untersuchungsbereiches
- Einzugsgebiet des Schöpfwerkes
- Schöpfwerk mit Bezeichnung
- Polderfläche
- Gräben II. Ordnung nach Zuständigkeit WBV mit Grabennummer
- Gräben II. Ordnung nach Zuständigkeit WRRL (gepuffert)
- Grundwasserisohypsen (Durchschnittswerte in mHN)
- erfasste Regenentwässerungsanlagen mit Schriftfeld
- Fließrichtung in den Teileinzugsgebieten
- RRb Regenrückhaltebecken
- RPw Regenwasserpumpwerk
- Versickerungsflächen
- Rohrdurchlass
- Straße unausgebaut (örtliche Versickerung)
- zusätzlich erfasste Rohrleitung
- zusätzlich erfasster Graben
- nicht mehr vorhandener Graben
- ehemaliger Brunnen
- Grundwassermessstelle mit Bezeichnung
- Bohrpunkte

Darstellung der Problembereiche (mit Angabe der Teilgebietsnummer)

- 1.2 Grabenunterhaltung behindert
- geringer Grundwasserflurabstand
- geringer Grundwasserflurabstand/vorhandene Dichtschicht
- geringer Grundwasserflurabstand/Zulaufstandort
- geringer Grundwasserflurabstand/vorhandene Dichtschicht/Zulaufstandort
- vorhandene Dichtschicht
- Zulaufstandort
- Dichtschicht prüfen
- hohe Bebauungsdichte
- Investition erforderlich

0 100 200 400 600 800 m

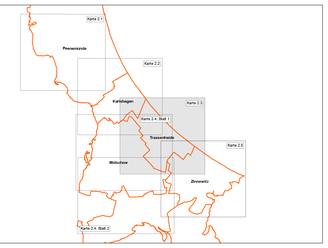

Index	Datum	Geändert	Art der Änderung	Geprüft

Amt Usedom-Nord

UmweltPlan GmbH Stralsund
Hauptsitz: Tribseer Damm 2 · 18437 Stralsund · Tel.: 03831/6108-0 · Fax -49
Niederlassung: Spechertstraße 1b · 18273 Güstrow · Tel.: 03843/4645-0 · Fax -29
info@umweltplan.de · www.umweltplan.de

Projekt: Untersuchung der Vorfluterhältnisse im Amtsbereich Usedom-Nord

Übersichtsplan Problemanalyse Gemeinde Trassenheide

Karte: 2.3

Maßstab	Höhenbezug	Lagebezug
1 : 5.000	HNH	ETRS 89

bearbeitet	01/2012	Kitzig
gezeichnet	01/2012	Kerstan/Willmann
geprüft	01/2012	Ahlmeyer

Phase	Studie
Proj.-Nr.:	21504-00