



Schnitt A-A
Geländeschnitt Neubau-Park

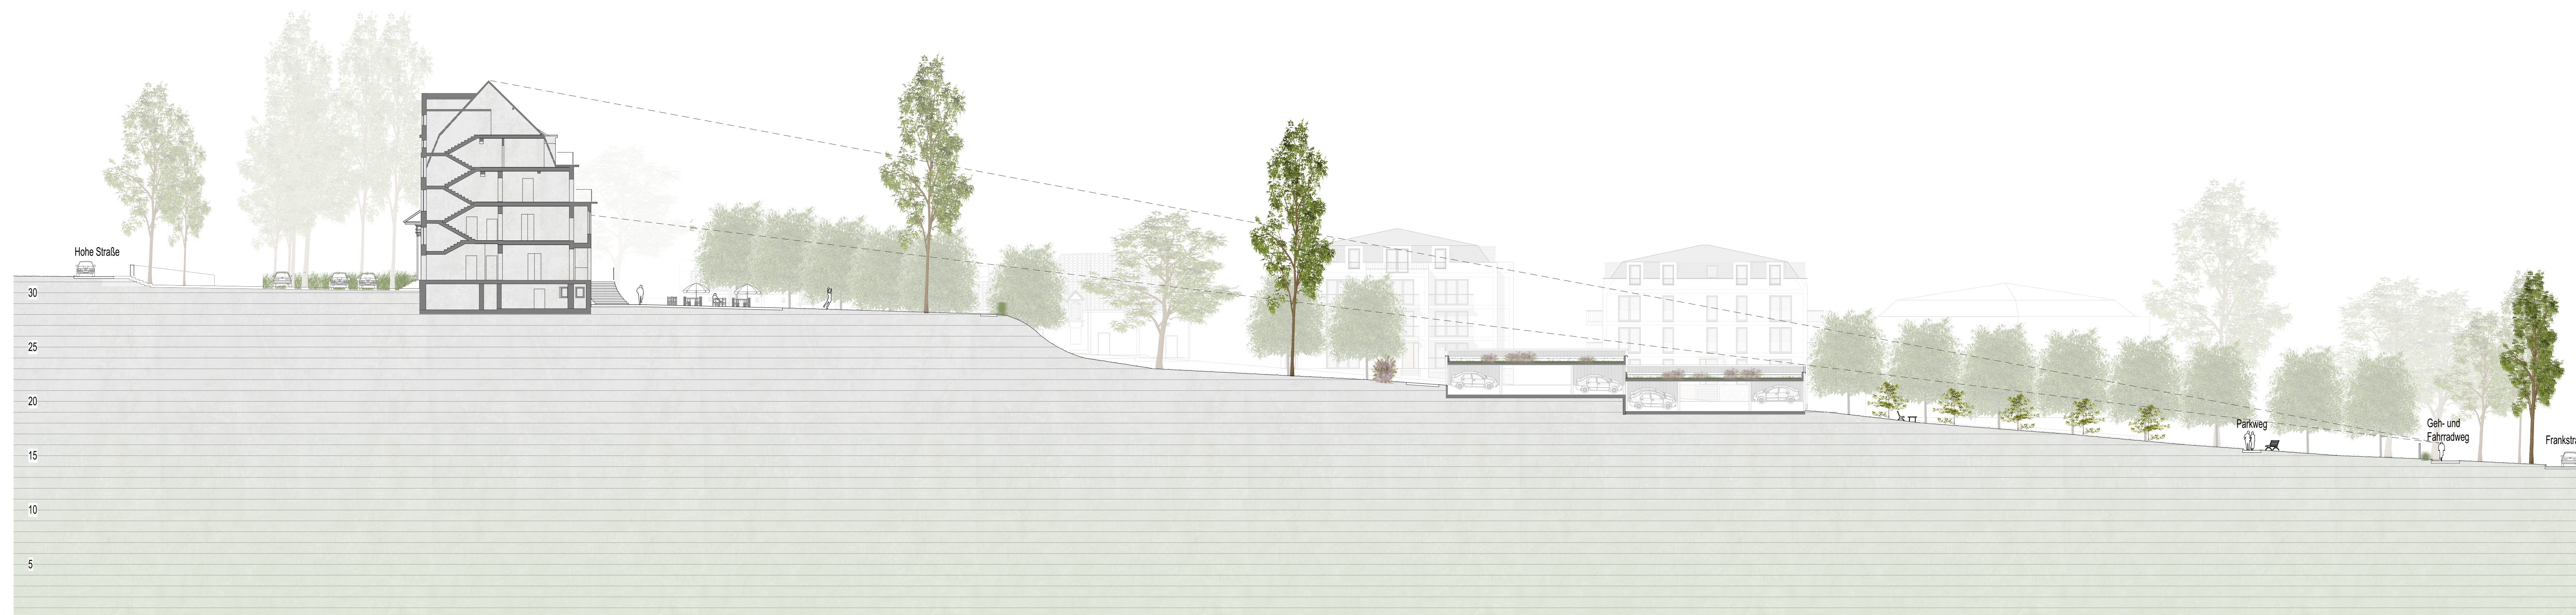

Schnitt B-B
Geländeschnitt Sichtachse

Legende:

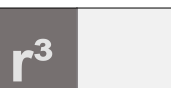

BELVEDERE ZINNOWITZ

Hohe Straße
17454 Zinnowitz
Flur 10
Flurstück 6715

Bauherr
Zinnowitz FW GmbH & Co.KG
Im Wehrtor 1-8
45141 Essen

Planungsarchitekt
GP+Q Verwaltungs GmbH
Europaplatz 10
44259 Dortmund

Generalplaner

r³ - project
Gesellschaft für Generalplanung und Projektentwicklung mbH
Berlin - Dresden - Leipzig - Greiz - Ingolstadt

Kantorstraße 98
10257 Berlin
Tel.: 030 - 450 879 07

Geschäftspartner
Architekt Dipl.-Ing. Ralf Roßig
Hohe Weide 2, 08499 Mylau

Das Urheberrecht für alle Darstellungen in diesem Plan verbleibt beim Planverfasser - r³ project Gesellschaft für Generalplanung und Projektentwicklung mbH. Die Verwendung der Pläne ohne schriftliche Zustimmung des Planverfassers ist ausdrücklich untersagt. Die Weitergabe der Pläne an Dritte ist ebenfalls untersagt. Die Pläne sind für andere Projekte oder Bauarbeiten nicht geeignet. Eine Vervielfältigung ist ausdrücklich nur schriftlich durch den Planverfasser erlaubt. Der Planverfasser ist geistiges Eigentum des Planverfassers.

Fachplaner Freizeitanlagen

atelier 8 Landschaftsarchitektur
Fritschestraße 64
10555 Berlin
Tel.: 030 - 228 204 90
info@atelier8.eu



FREIANLAGENPLANUNG
DENKMALPFLEGERISCHE ZIELSTELLUNG

- Geländeschnitte -

Zeichnungsausmaß	Blattgröße	Datum	Planverfasser
1:250	DIN A0	10.05.2019	CZ / MW