# SATZUNG DER GEMEINDE PEENEMÜNDE ÜBER DEN BEBAUUNGSPLAN NR. 7

## "YACHTHAFEN UND FERIENHAUSGEBIET NORDHAFEN PEENEMÜNDE"

PLANZEICHNUNG (TEIL A)
M. 1 : 500

Aufgrund des § 10 des Baugesetzbuches (BauGB) in der Fassung der Bekanntmachung vom 27.08.1997 (BGBl. I S.2141 ), geändert durch das Gesetz vom 27.07.2001 (BGBl. I S. 1950) sowie nach § 86 der Landesbauordnung M.-V. (LBauO M-V) in der Fassung vom 18.04.1998 (GVOBl. M-V S.468), zuletzt geändert am 18.03.2001 (GVBl. S. 65) sowie nach § 13 Abs. 4 Satz 2 des LBauO M-V wird nach Beschlussfassung durch die Gemeindevertretung Peenemünde vom 25.10.2004 und mit Genehmigung der höheren Verwaltungsbehörde folgende Satzung über den Bebauungsplan Nr. 7 „Yachthafen und Ferienhausgebiet Nordhafen Peenemünde" bestehend aus der Planzeichnung (Teil A) und dem Text (Teil B), erlassen :

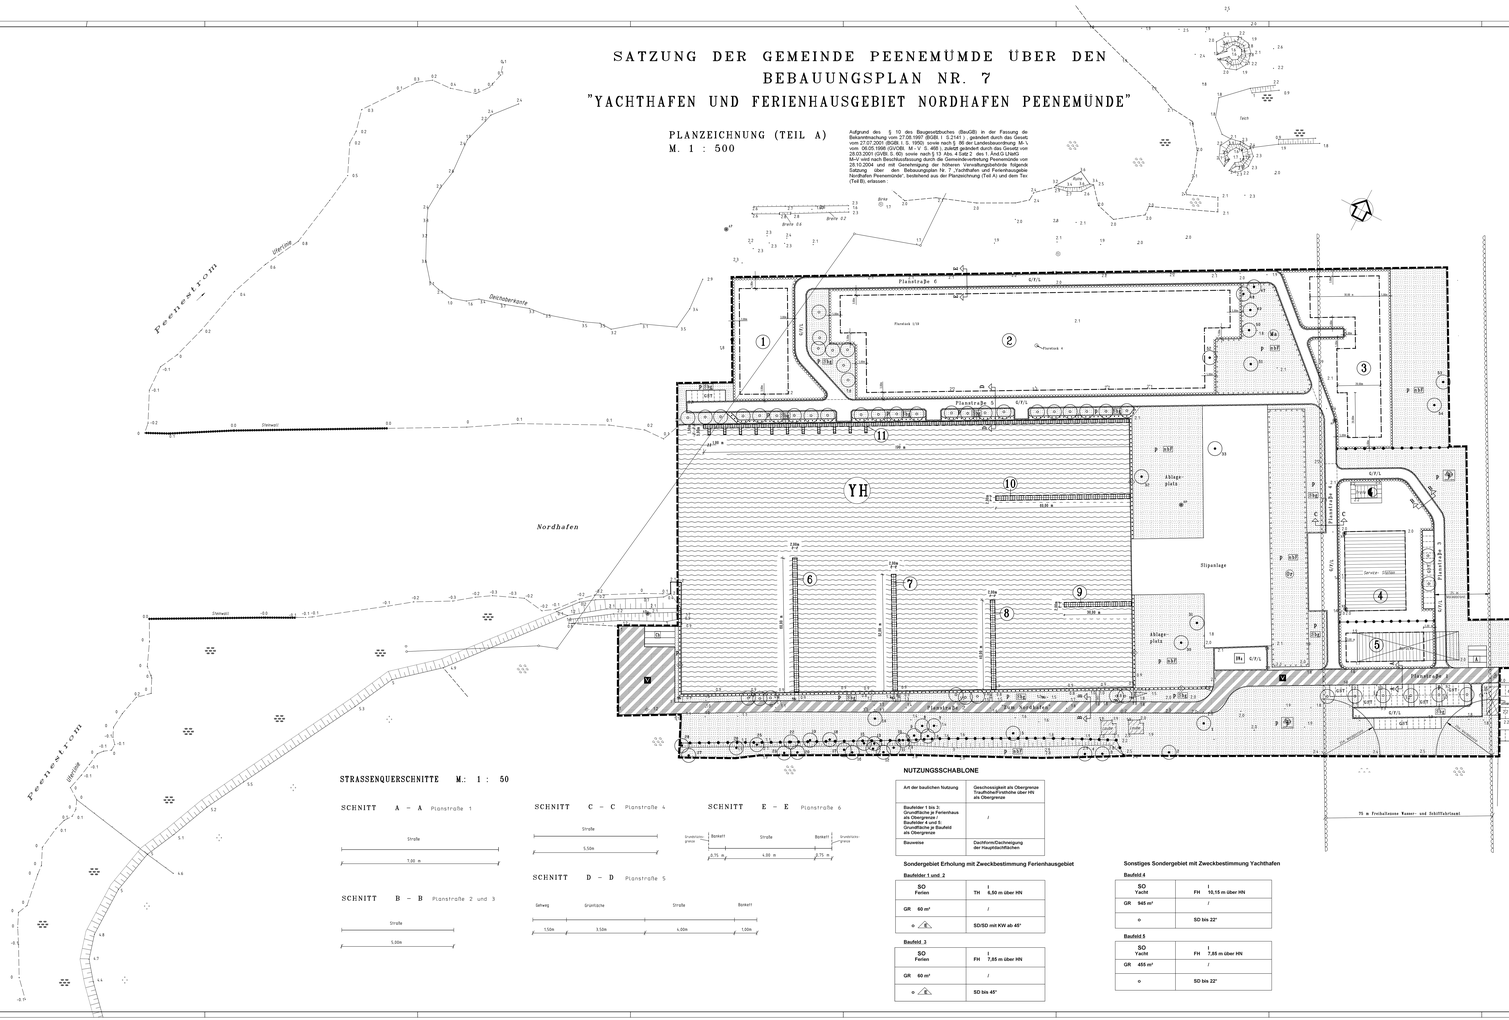
Peenestrom
Uferlinie
Zeesenboddenkante
Nordhafen
Flaskenstraße 6
Flaskenstraße 5
Flaskenstraße 4
Flaskenstraße 3
Flaskenstraße 2
Flaskenstraße 1
Flaskenweg
Steinwall
Slipanlage
Ablegeplatz
Ablegeplatz
Slipanlage
Service Gebäude
YH
Hafenbecken
Steg
Steg
Steg